



## Voorstel Fietsersbond: fietsers gescheiden van auto- en vrachtverkeer

NB De tekening van dit alternatief is slechts een schets ter verklaring, geen uitgewerkt plan

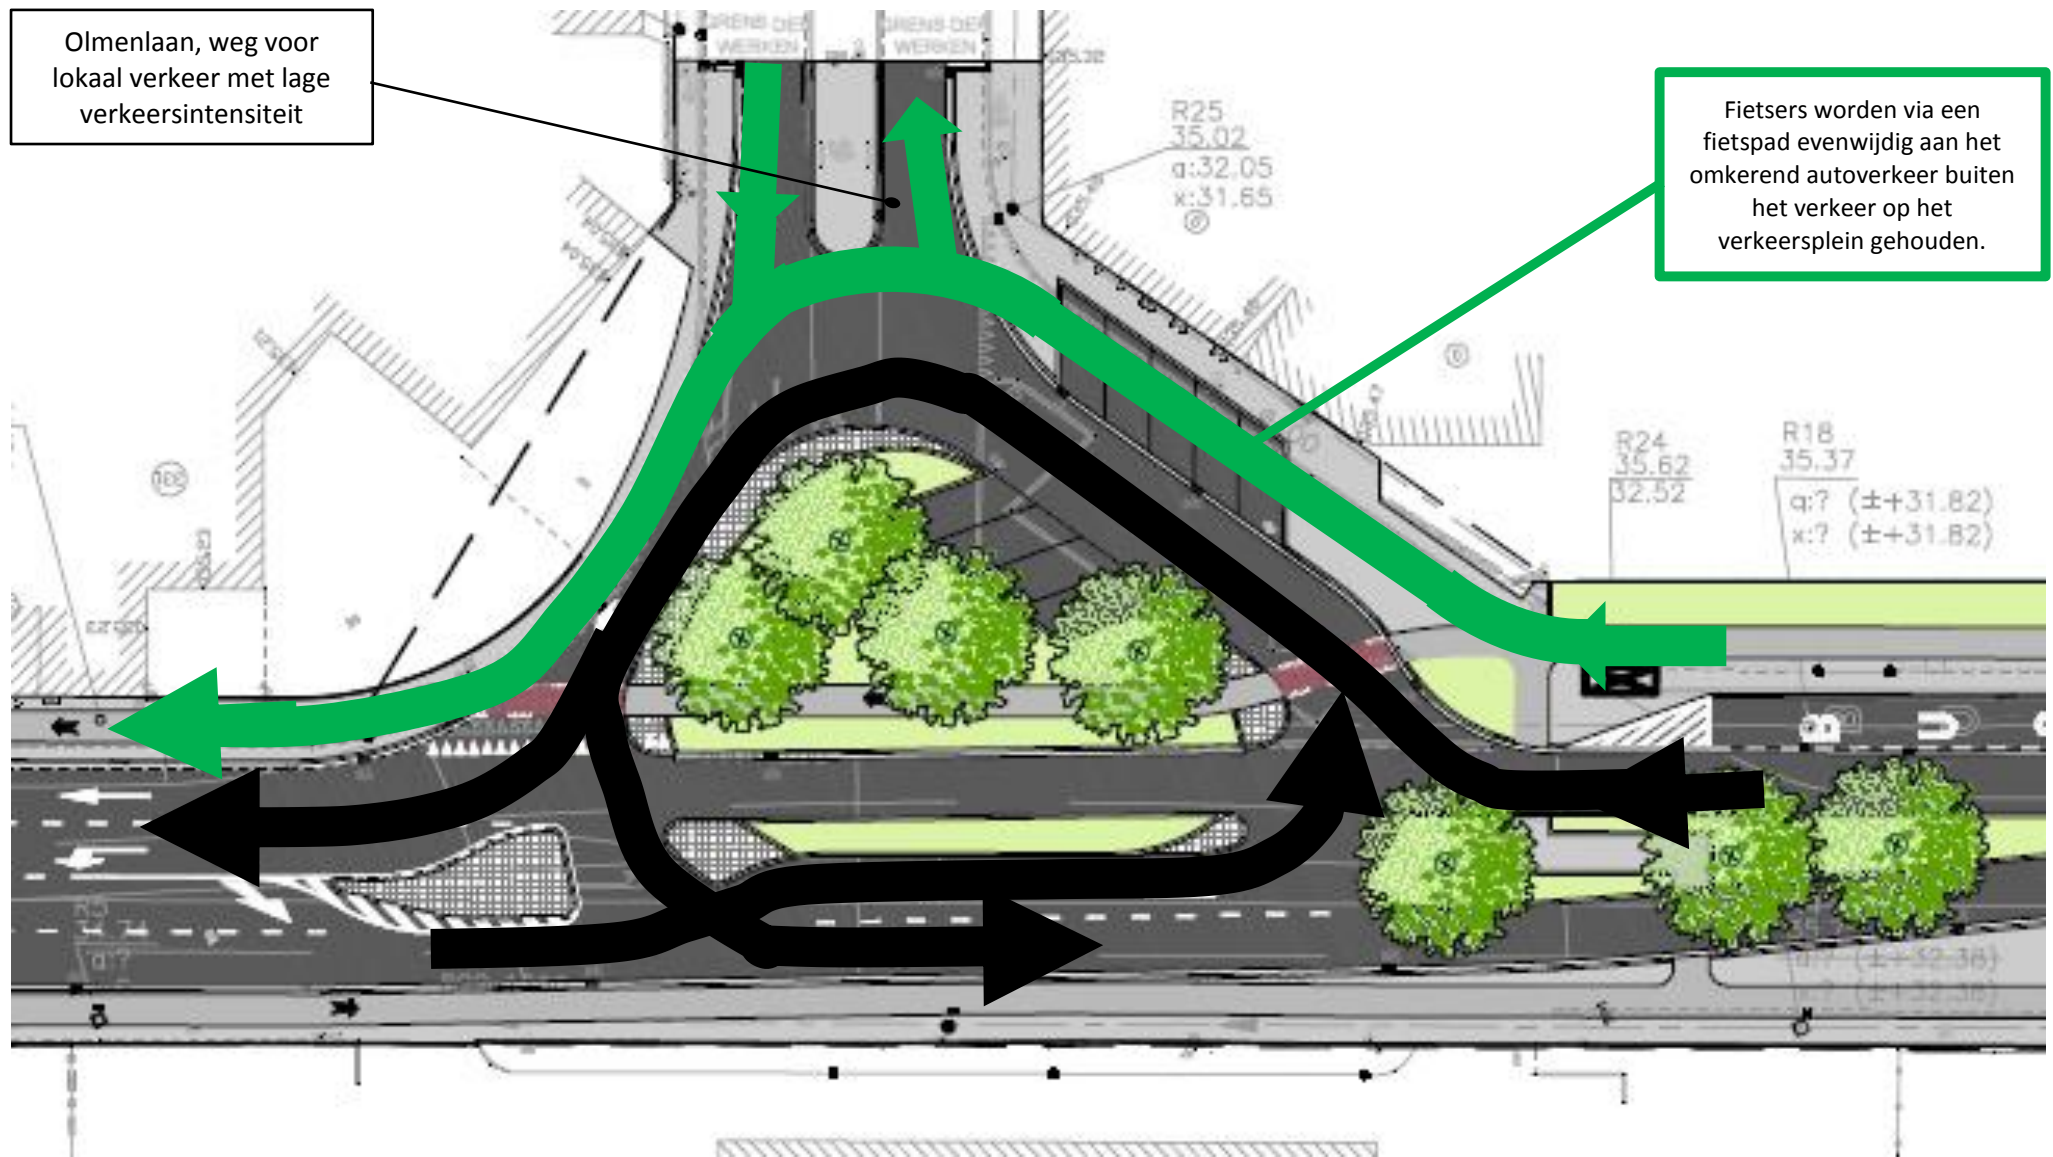

## Schets van fietstrajecten volgens plan AWW: fietsers van en naar de wijk Wilderveld

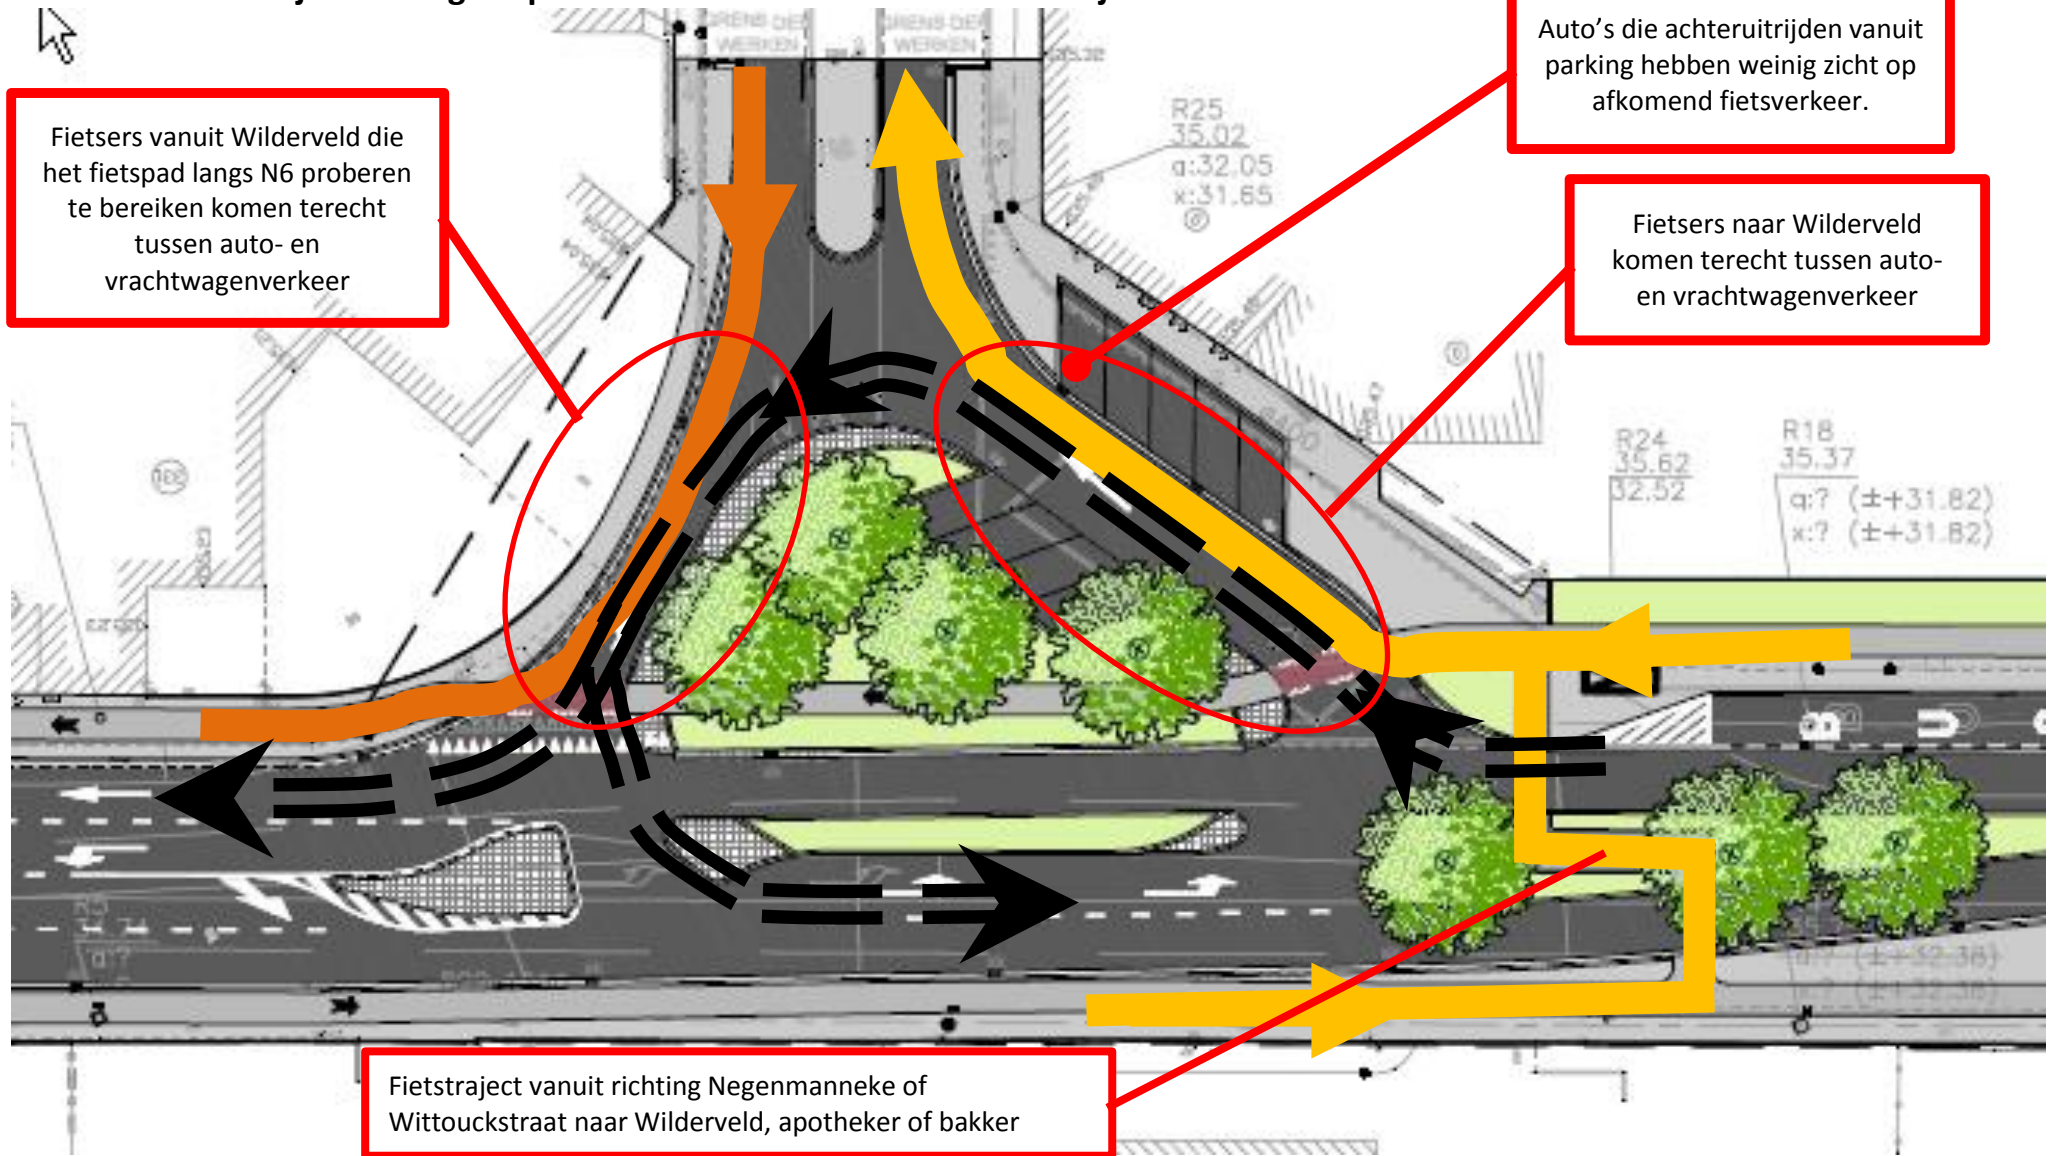

## Schets van fietstrajecten volgens plan AWW: fietsers vanuit richting Brukom

